




Grundriss EG

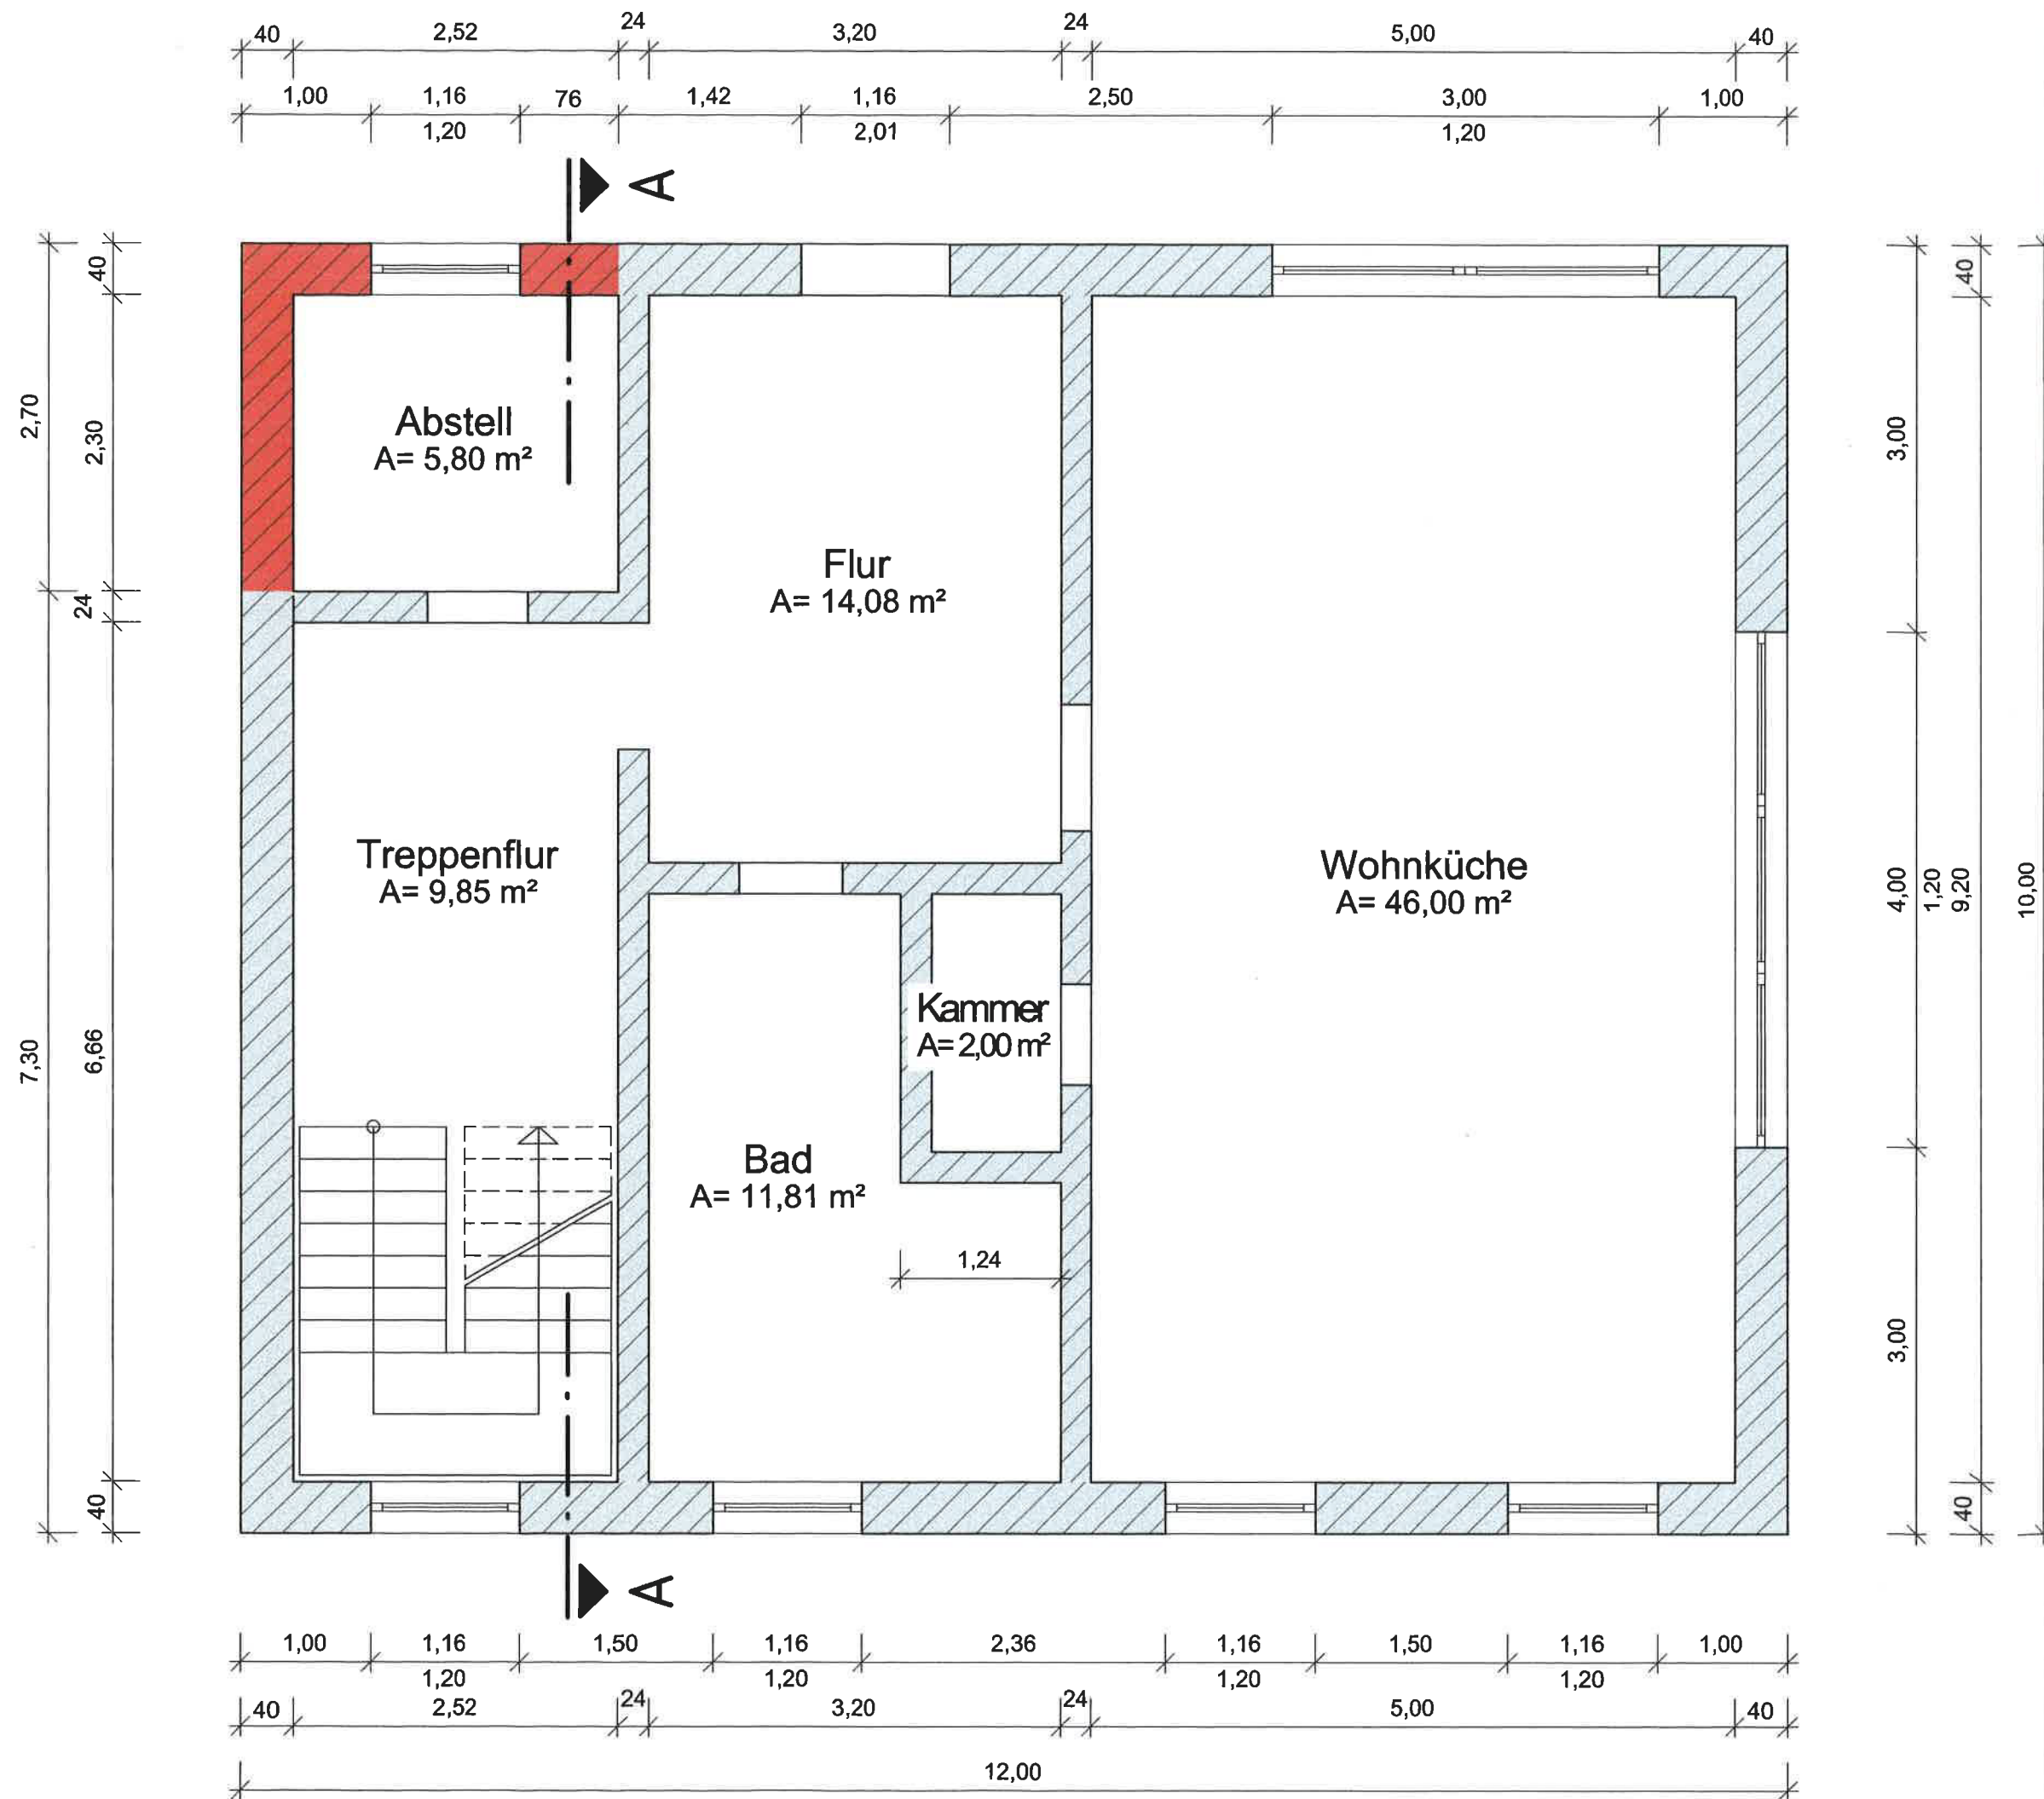

Grundriss DG

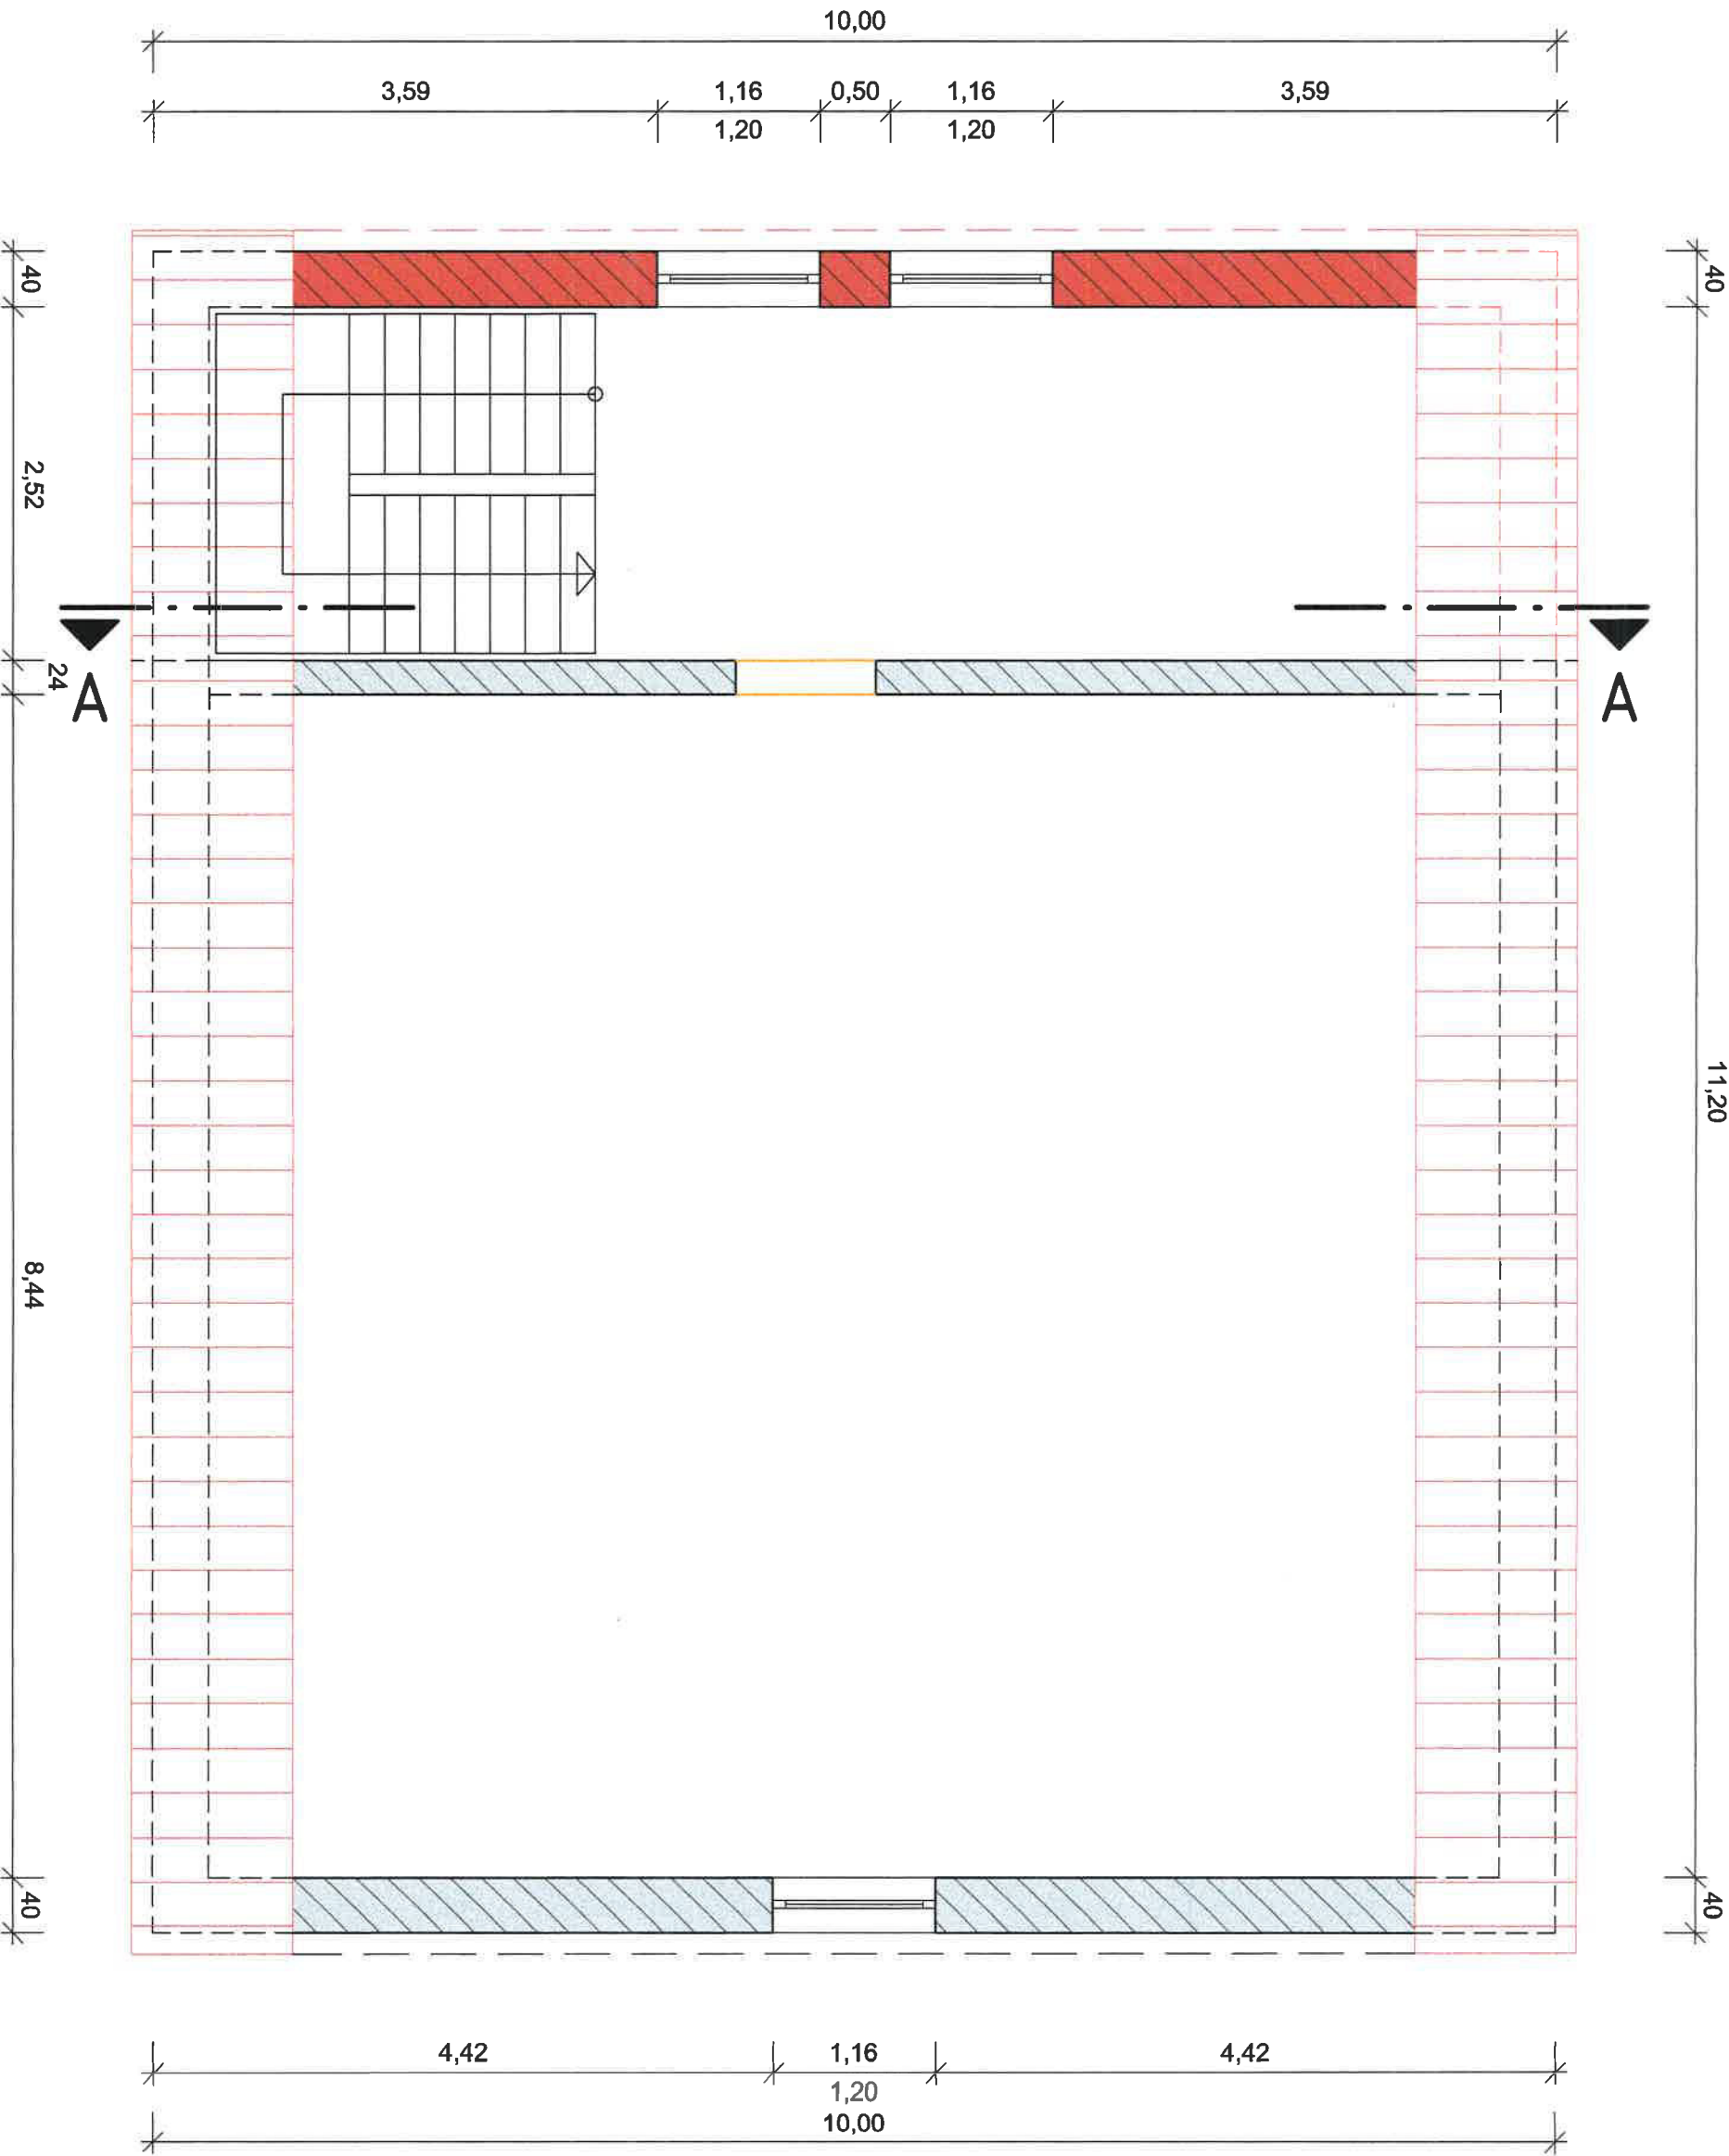


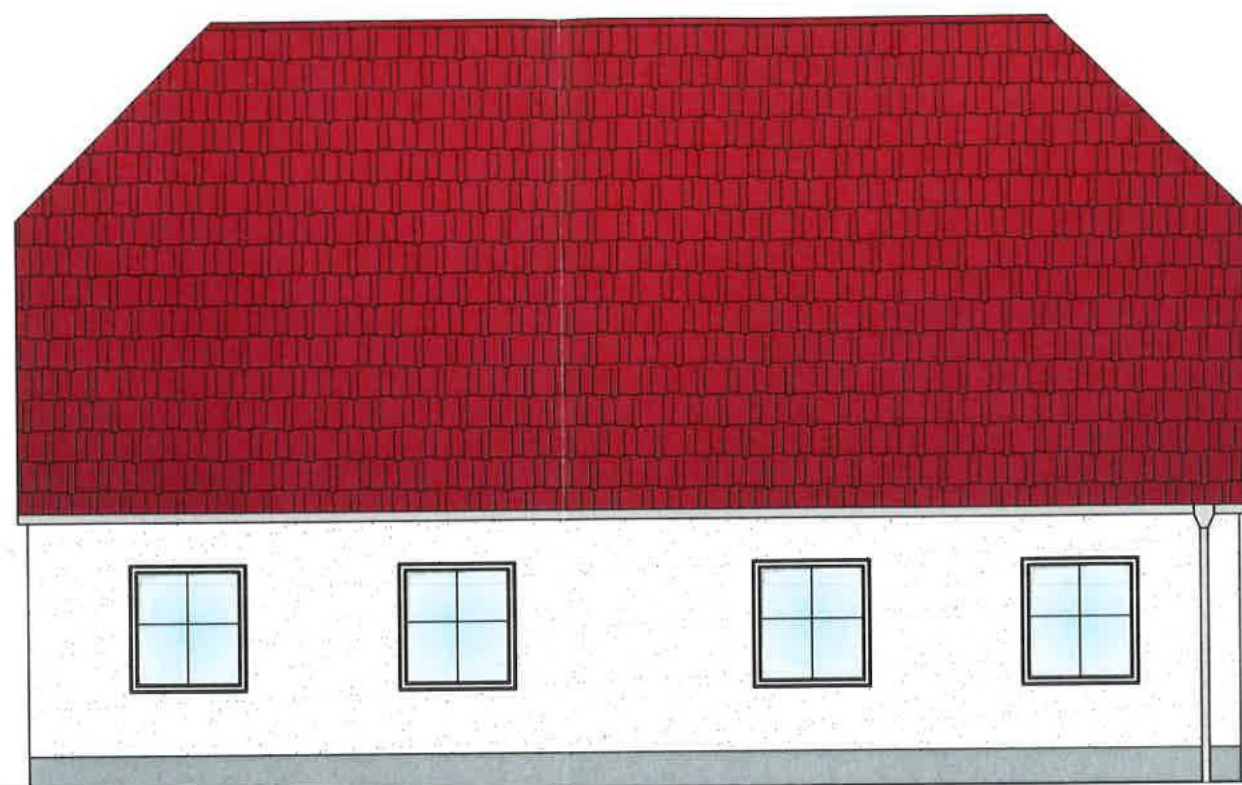

Ansicht von Südosten (Straßenansicht)



Ansicht von Südwesten

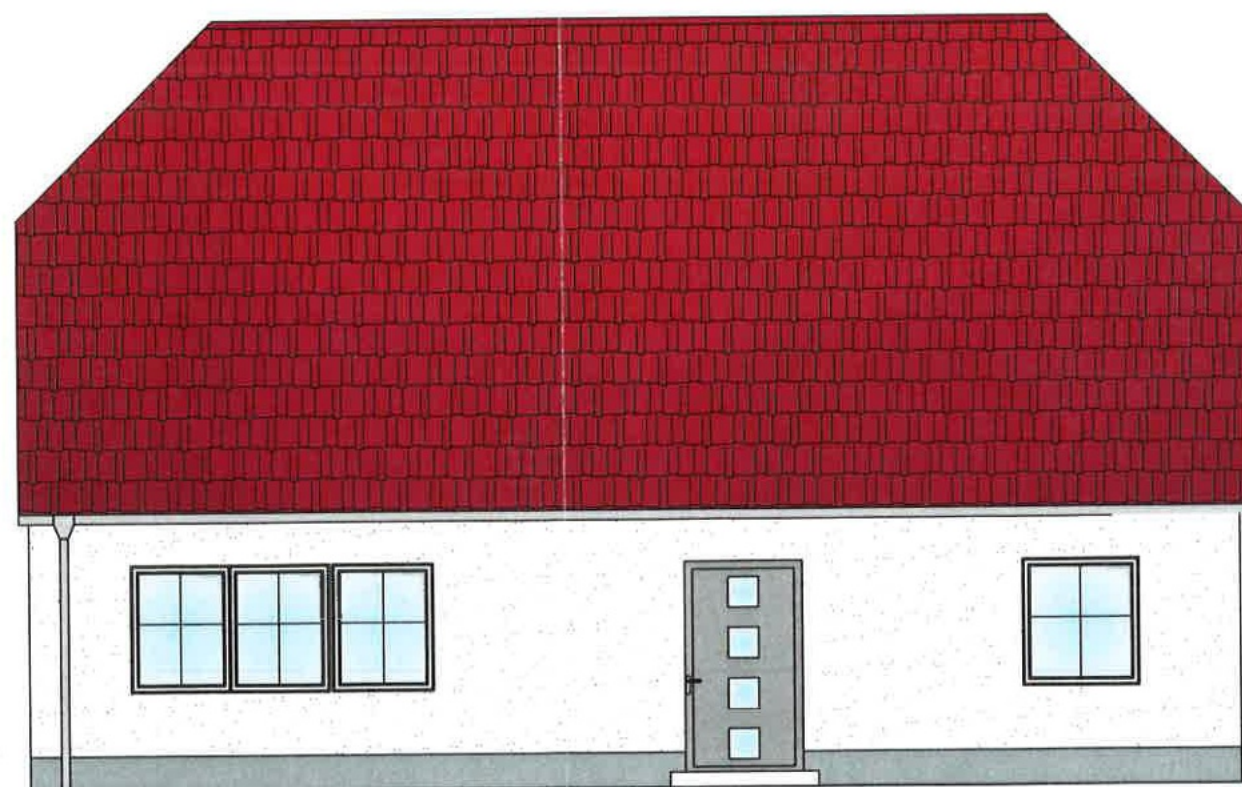

Ansicht von Nordwesten (Hofansicht)

Nr.	Art der Änderung	Datum	Name

BAUHERR 		
PLANVERFASSER  17109 Demmin, Mühlenteich 7 Tel - 03998 222047, FAX - 03998 222048		
LIEGENSCHAFT (NR./BEZEICHNUNG) Gehmkower Weg 11, 17111 Lindenberg Flurstück 153, Flur 1, Gemarkung Lindenberg GEBÄUDE (NR./BEZEICHNUNG)		AKTENZEICHEN/AUFTRAG
MASSNAHME Umbau Wohnhaus		
PLANSTAND/LEISTUNGSPHASE Genehmigungsplanung		
PLANINHALT Ansichten		
MASSSTAB 1 : 75 BLATTGRÖSSE (BREITE x HOHE in MM) 420 x 297 (A3)	PLANDATUM 20.12.2019 PLAN-INDEX 00	PLAN-NR. 05 TEIL-PLAN -
DATEI-NAME: Z02 GRUND_SCHN_ANSI Gehmkower_11_Lindenberg		