


Copying of this document and giving it to others, and the use or communication of the contents thereof, are forbidden without express authority. All rights reserved.

Weilergrabe und Vervielfältigung dieser Unterlage, sowie Vervielfältigung und Mitteilung ihres Inhalts nicht gestattet, soweit nicht ausdrücklich zugestanden. Alle Rechte vorbehalten

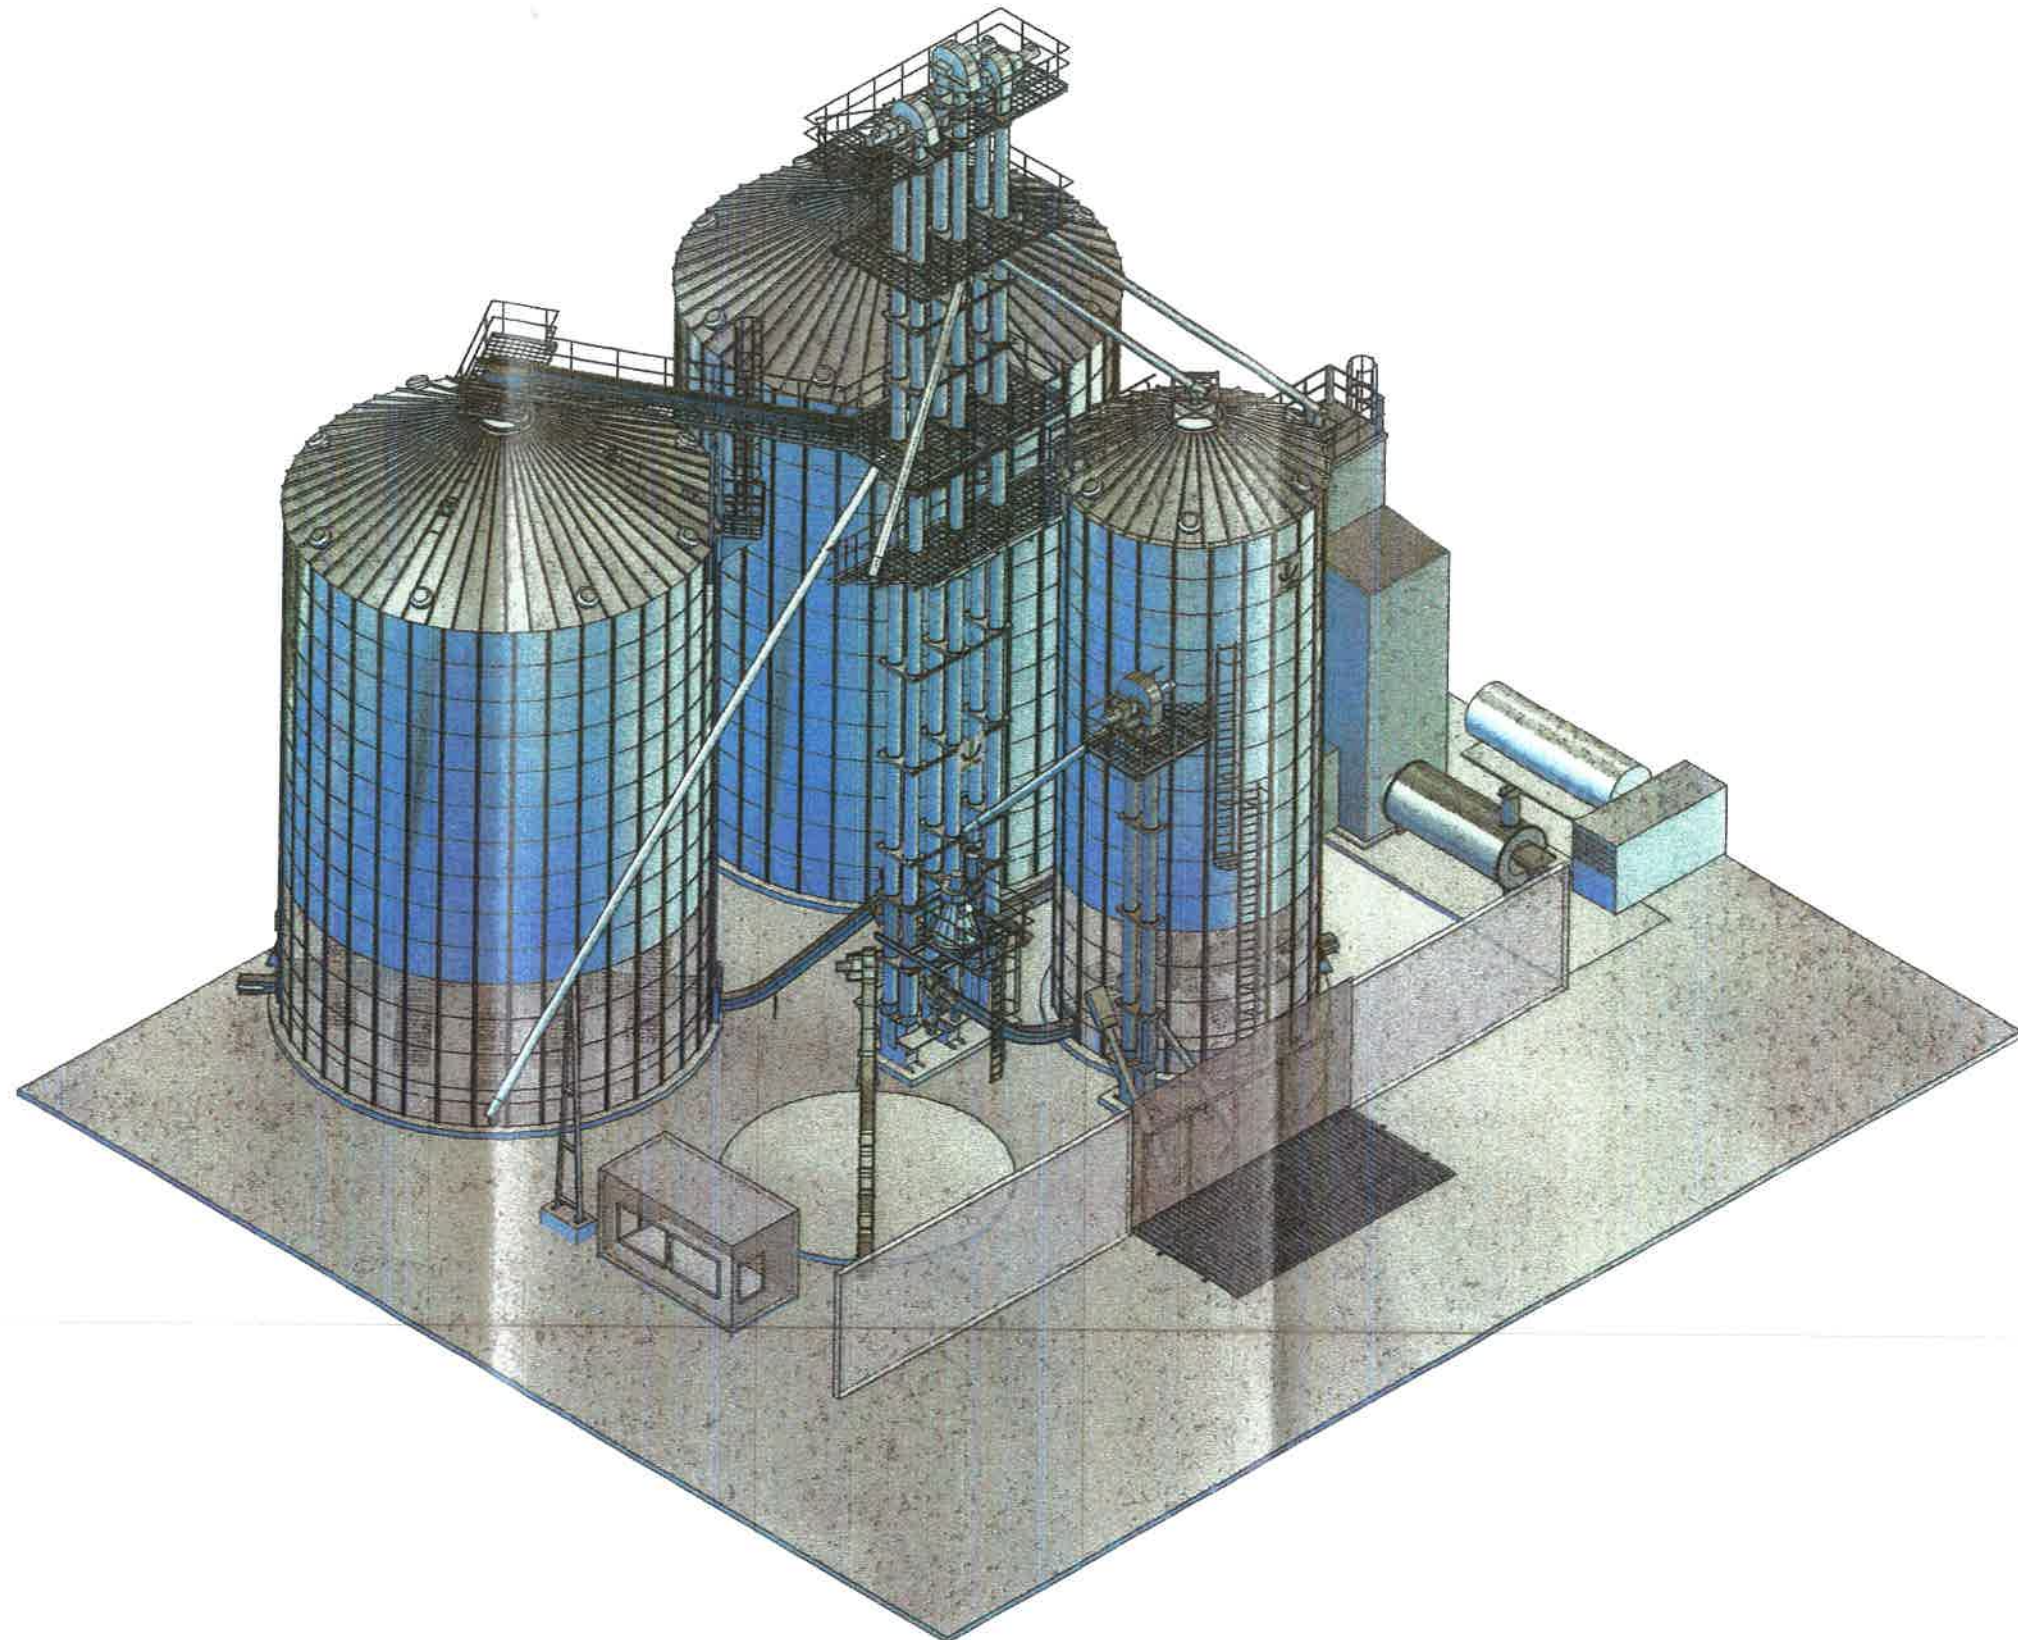


		Maße in mm Dimensions in millimeters		Zul. Abw. f. Maße ohne Toleranzang. General tolerances		Fertigzustand finished cond.		Maßstab Scale 1:200		Menge Quantity 1	
				ISO 2768-Km				Isometrie 2			
						Datum Date 19.08.2020		Name Name Bergm.		Benennung/Designation	
						Bearb. Drawn				Medrow	
						Gepr. Check				17111 Nossendorf	
						Norm Appr					
c		Stromaggregat		19.10.2020		cb.		agritec GmbH		Sachnummer/Part-No.	
b		Förderleist. 80 t/h		29.09.2020		cb.				105-20-03c	
a		Zugang Silo Dachluke		26.08.2020		cb.					
Ausg. Issue		Änderung Modification		Datum Date		Name Name		Dateiname Filename		Ursprung Source	
5		6		7		8				Blatt Sheet 6	
										von of 1	
										DIN A3	

bestätigt Bauherr



Copying of this document and giving it to others, and the use or communication of the contents thereof, are forbidden without express authority. All rights reserved

Weitergabe und Vervielfältigung dieser Unterlage, sowie Verwertung und Mitteilung ihres Inhalts nicht gestattet, soweit nicht ausdrücklich zugestanden. Alle Rechte vorbehalten

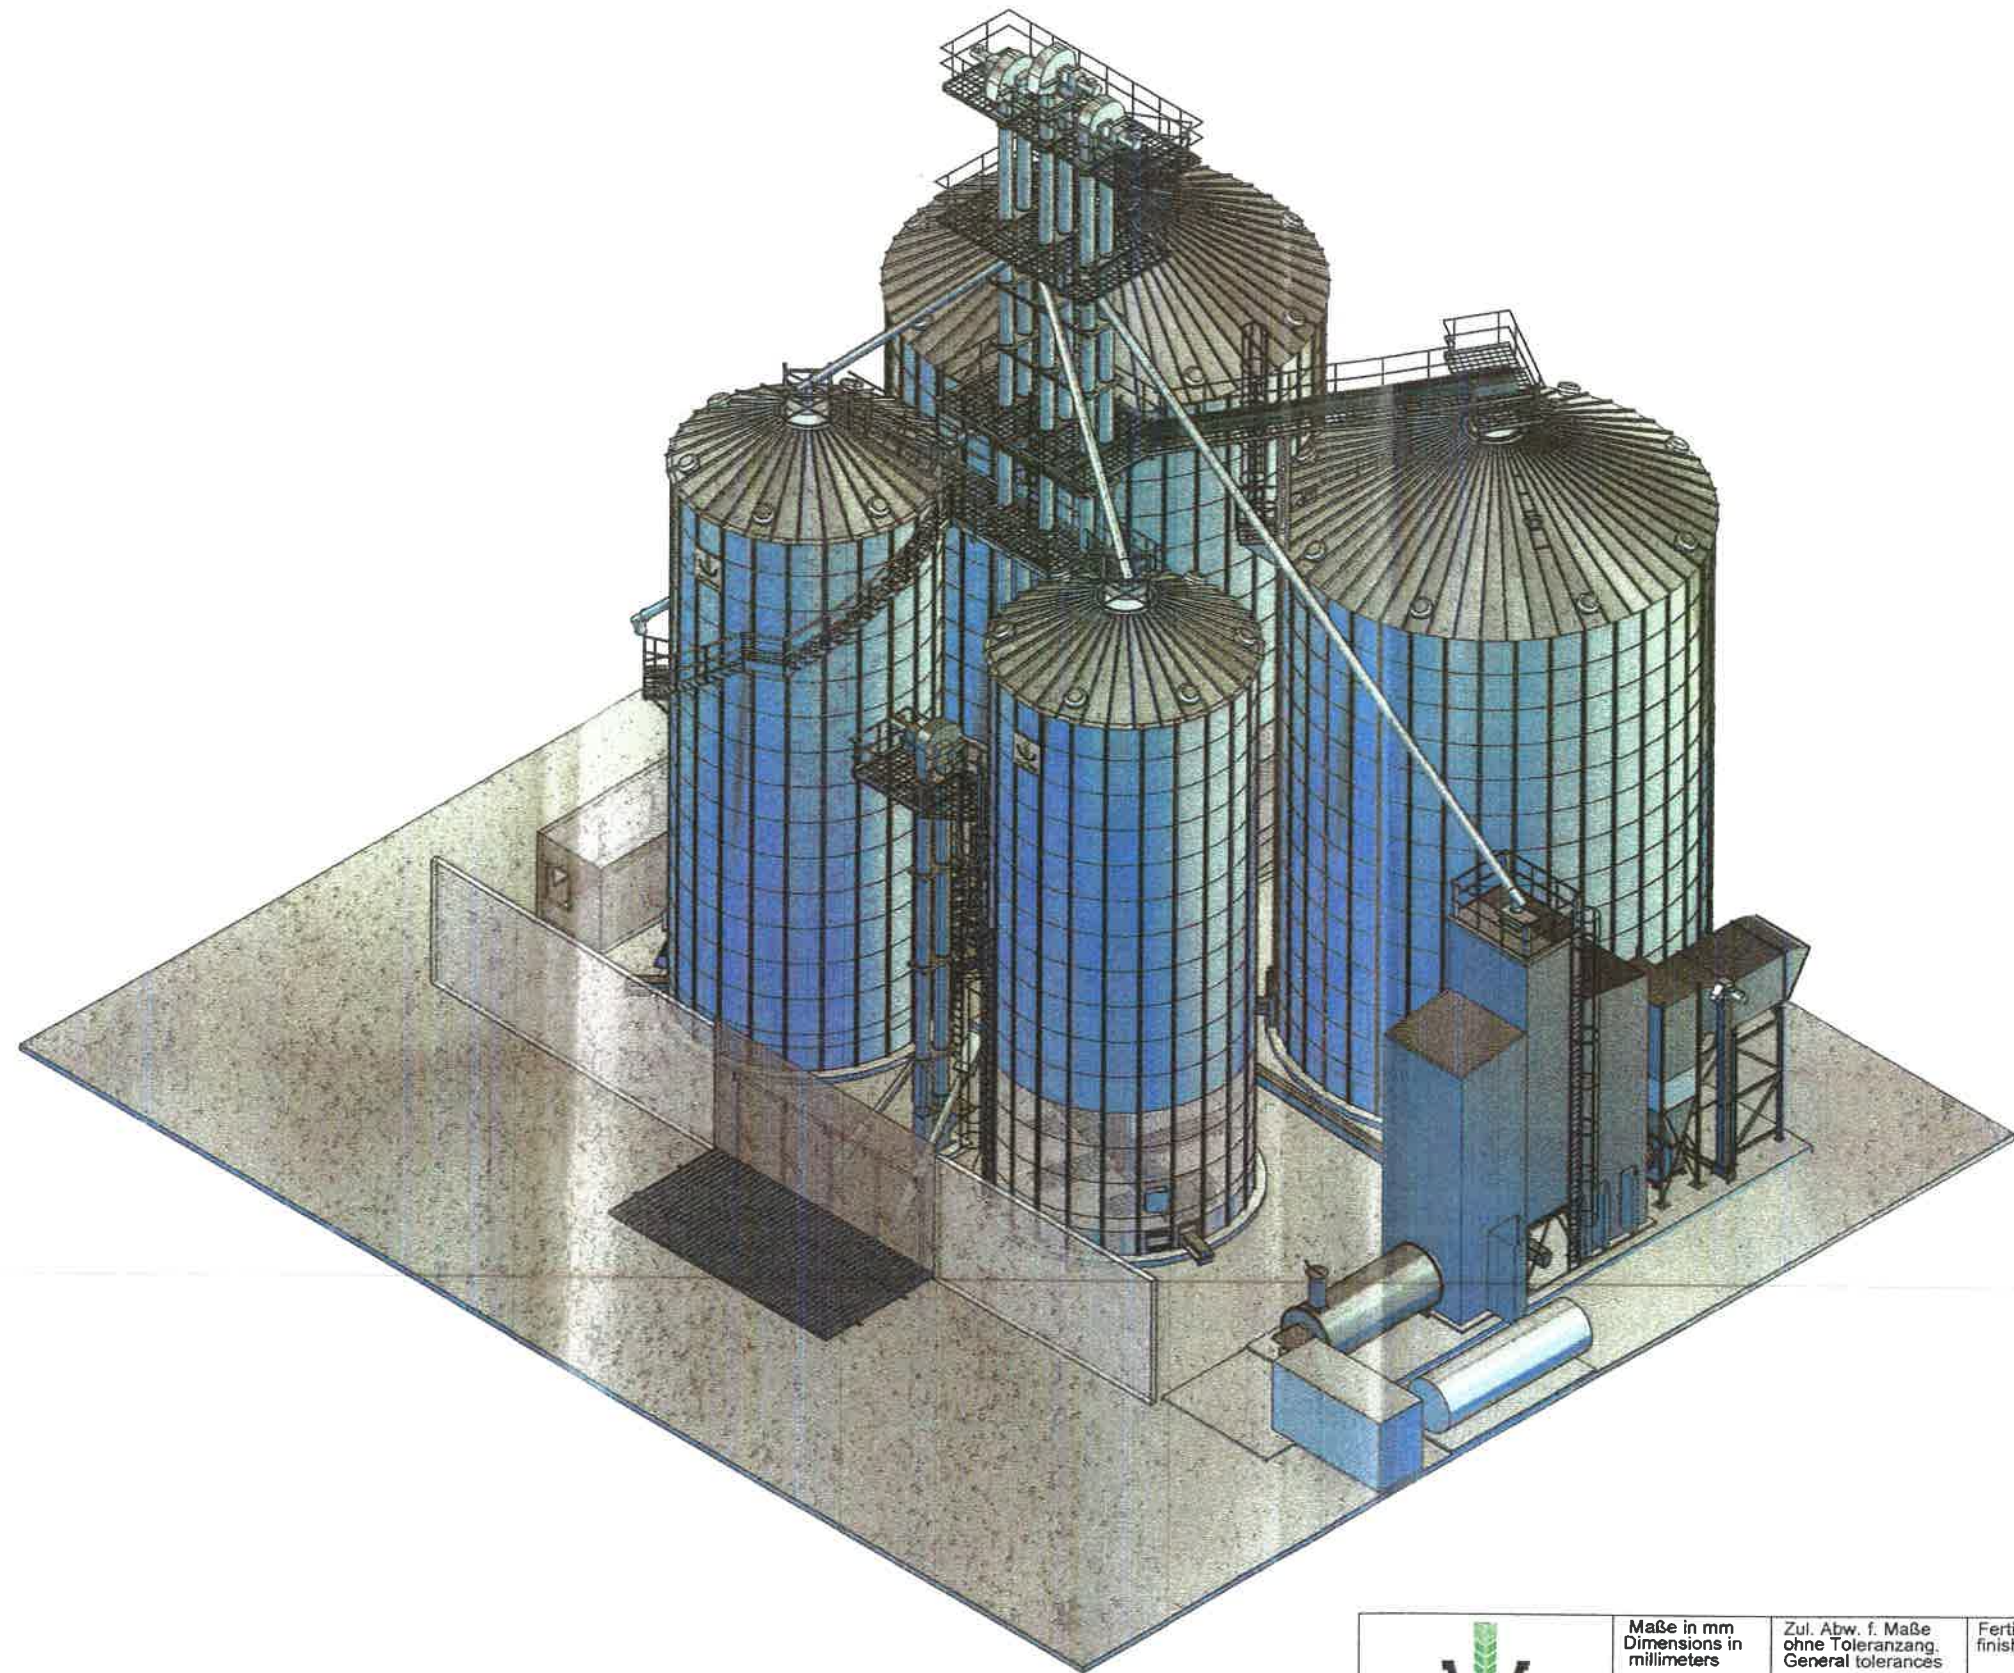

		Maße in mm Dimensions in millimeters		Zul. Abw. f. Maße ohne Toleranzang. General tolerances		Fertigzustand finished cond.		Maßstab Scale 1:200		Menge Quantity 1	
				ISO 2768-Km				Isometrie 1			
				Datum Date		Name Name		Benennung/Designation			
				19.08.2020		Bergm.		Medrow			
				Bearb. Drawn				17111 Nossendorf			
				Gepr. Check							
				Norm Appr.							
c		Stromaggregat		19.10.2020		cb.		Sachnummer/Part-No.		Blatt Sheet 5	
b		Förderleist. 80 t/h		29.09.2020		cb.		105-20-03c		von of 1	
a		Zugang Silo Dachluke		26.08.2020		cb.					
Ausg. Issue		Änderung Modification		Datum Date		Name Name		Ursprung Source		DIN A3	

bestätigt Bauherr

